


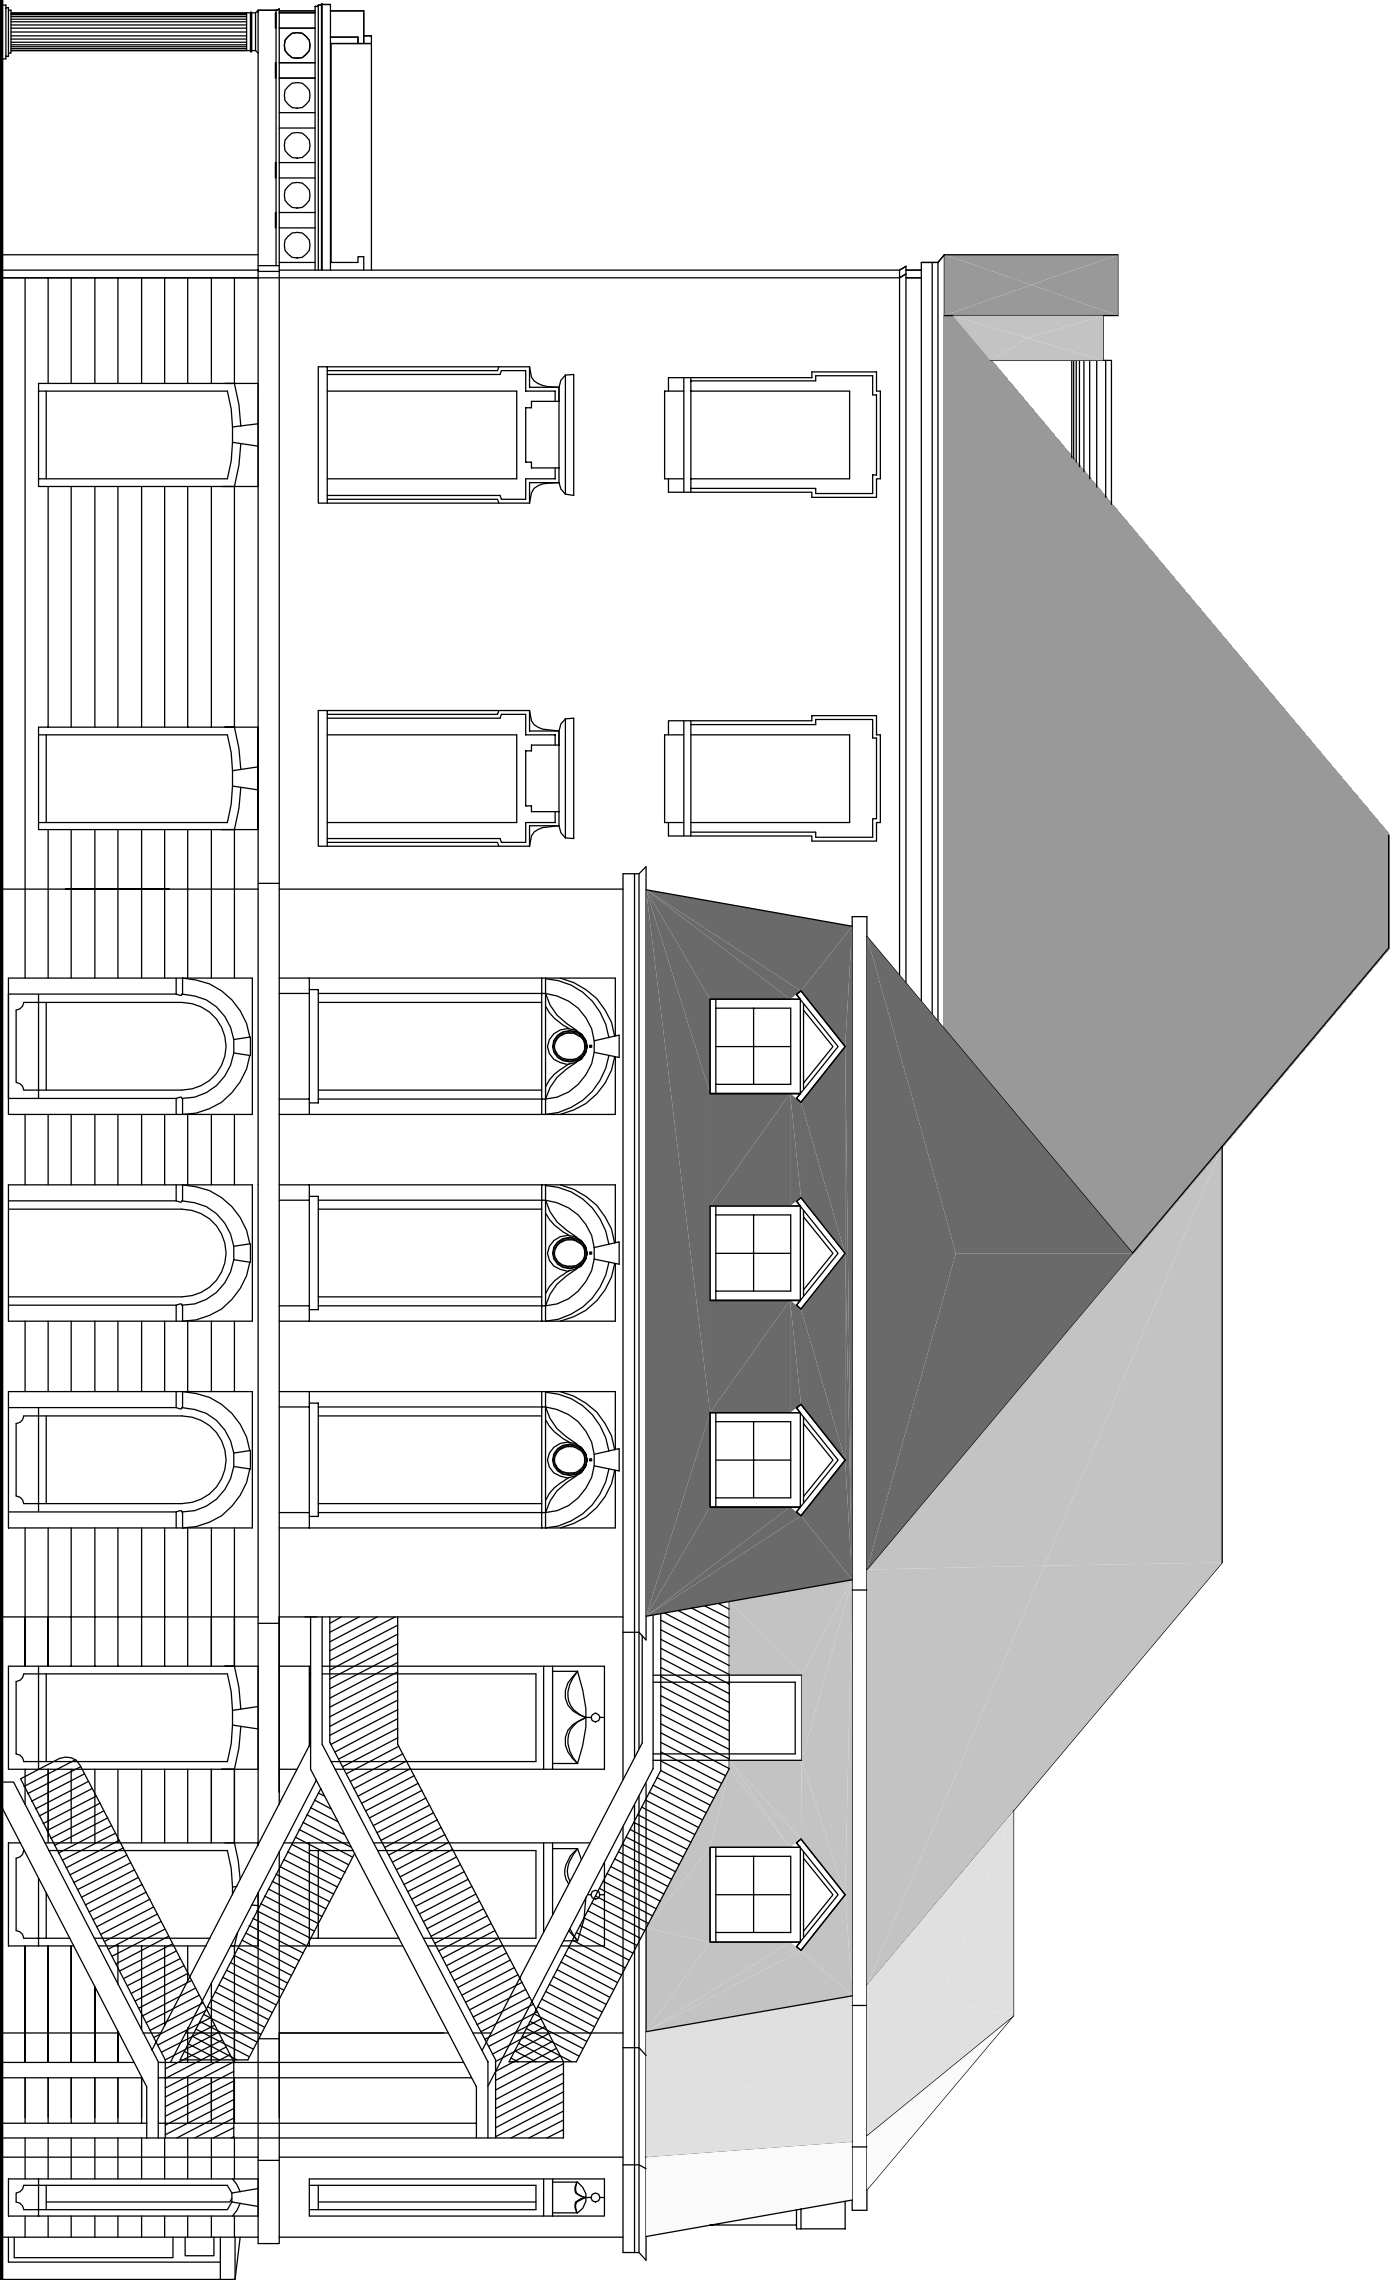

Bauherr: DECHAMPS JÜRGEN	Bauvorhaben: GUT, KAISERSRUH			Datum	Name
			Gez.:	JAN.2003	BöHM
			Bearb.:		
			Geprüft		
Bauteil: NORD-DST-ANSICHT	Maßstab:	Blattgröße:			
	1:100	DINA3			
	Projekt-Nr.:				
		01.01.2003			
Plan-Nr.:		A-04			
Sämtliche Maße sind vom Unternehmer zu prüfen. Zeichnungen größer darstellenden Maßstabes haben vorrangige Gültigkeit.					
Projektteam: Böhm, Poguntke, Schnitt					