


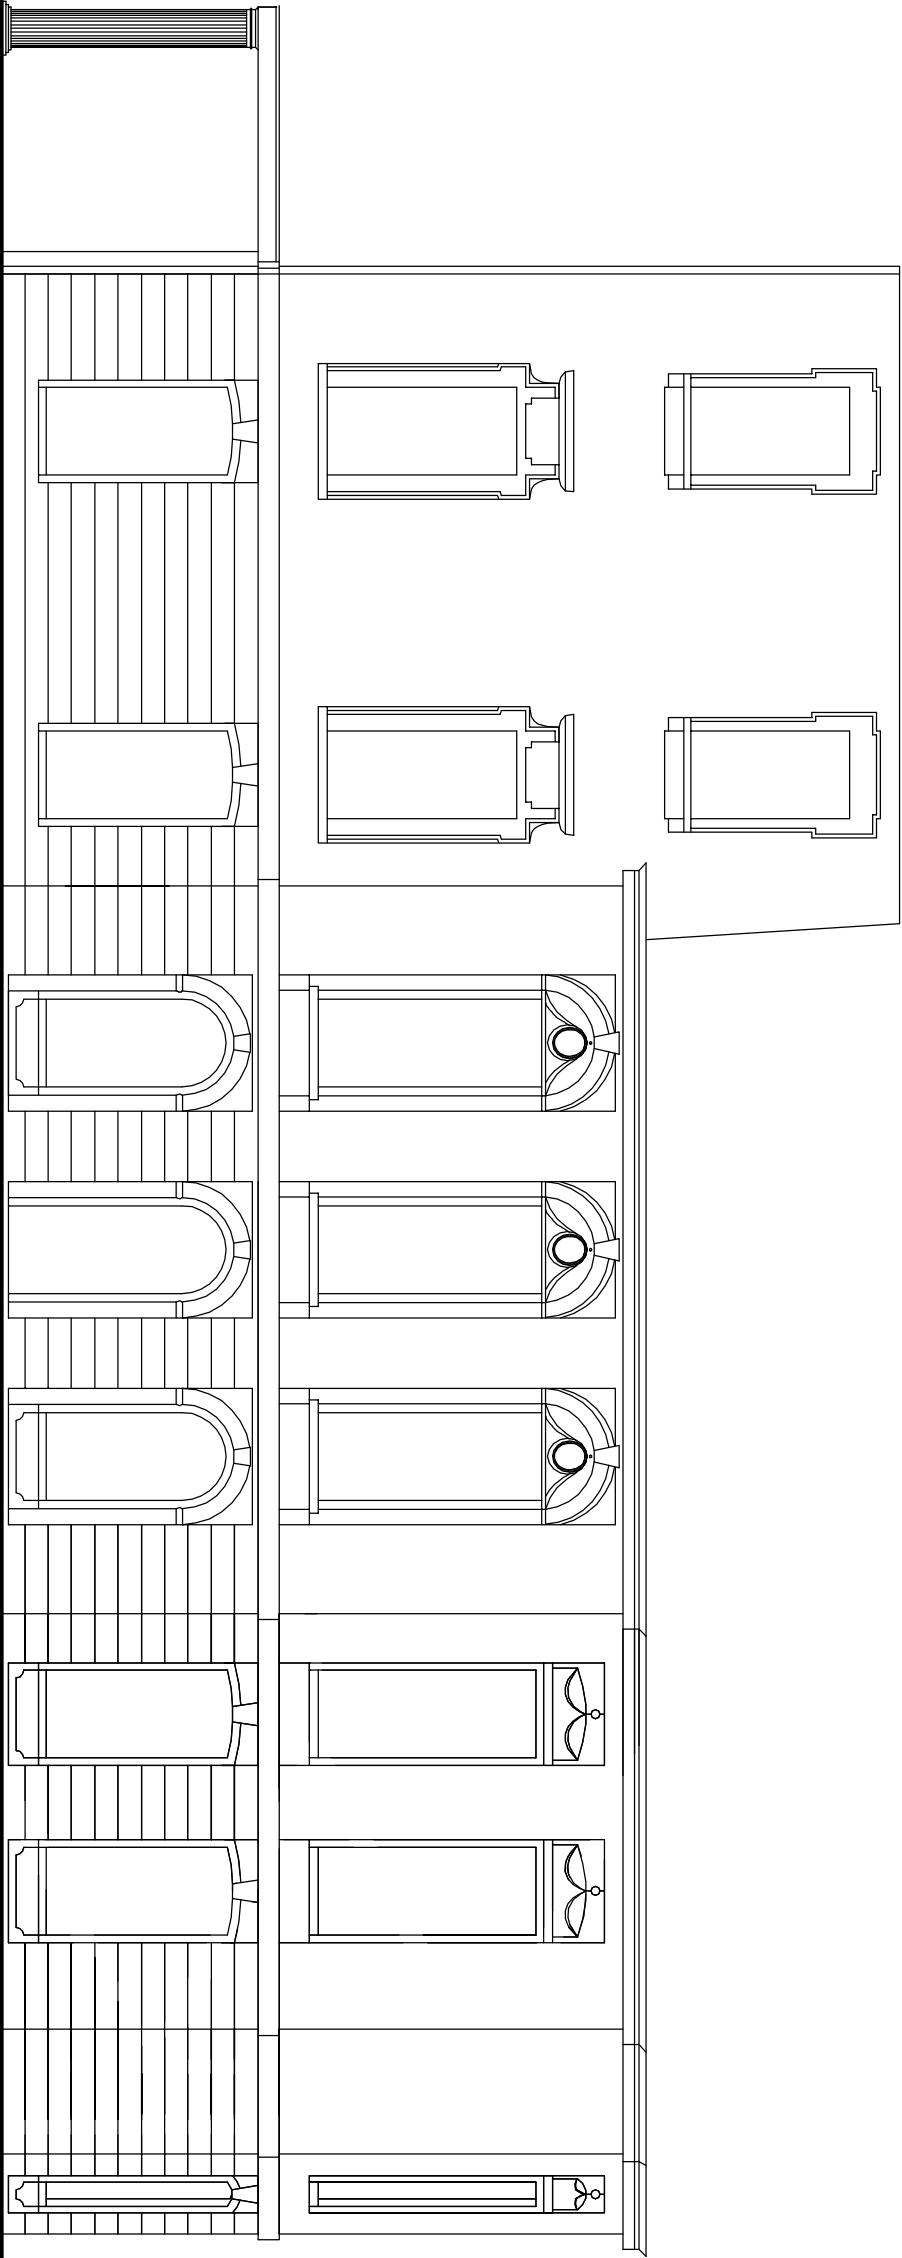

Bauvorhaben: GUT, KAISERSRUH		Datum	Name
	Gez.: Bearb:	JAN.2003	BöHM
	Geprüft:		

Bauherr: DECHAMPS JÜRGEN	Maßstab:	Blattgröße:
	1:100	
Bauteil: BESTAND NORD-DST-ANSICHT	Projekt-Nr.: 01.01.2003	
	Plan-Nr.: B-04	

Sämtliche Maße sind vom Unternehmer zu prüfen. Zeichnungen größer darstellenden Maßstabes haben vorrangige Gültigkeit.

--

Projektteam: Böhm, Poguntke, Schnitt