


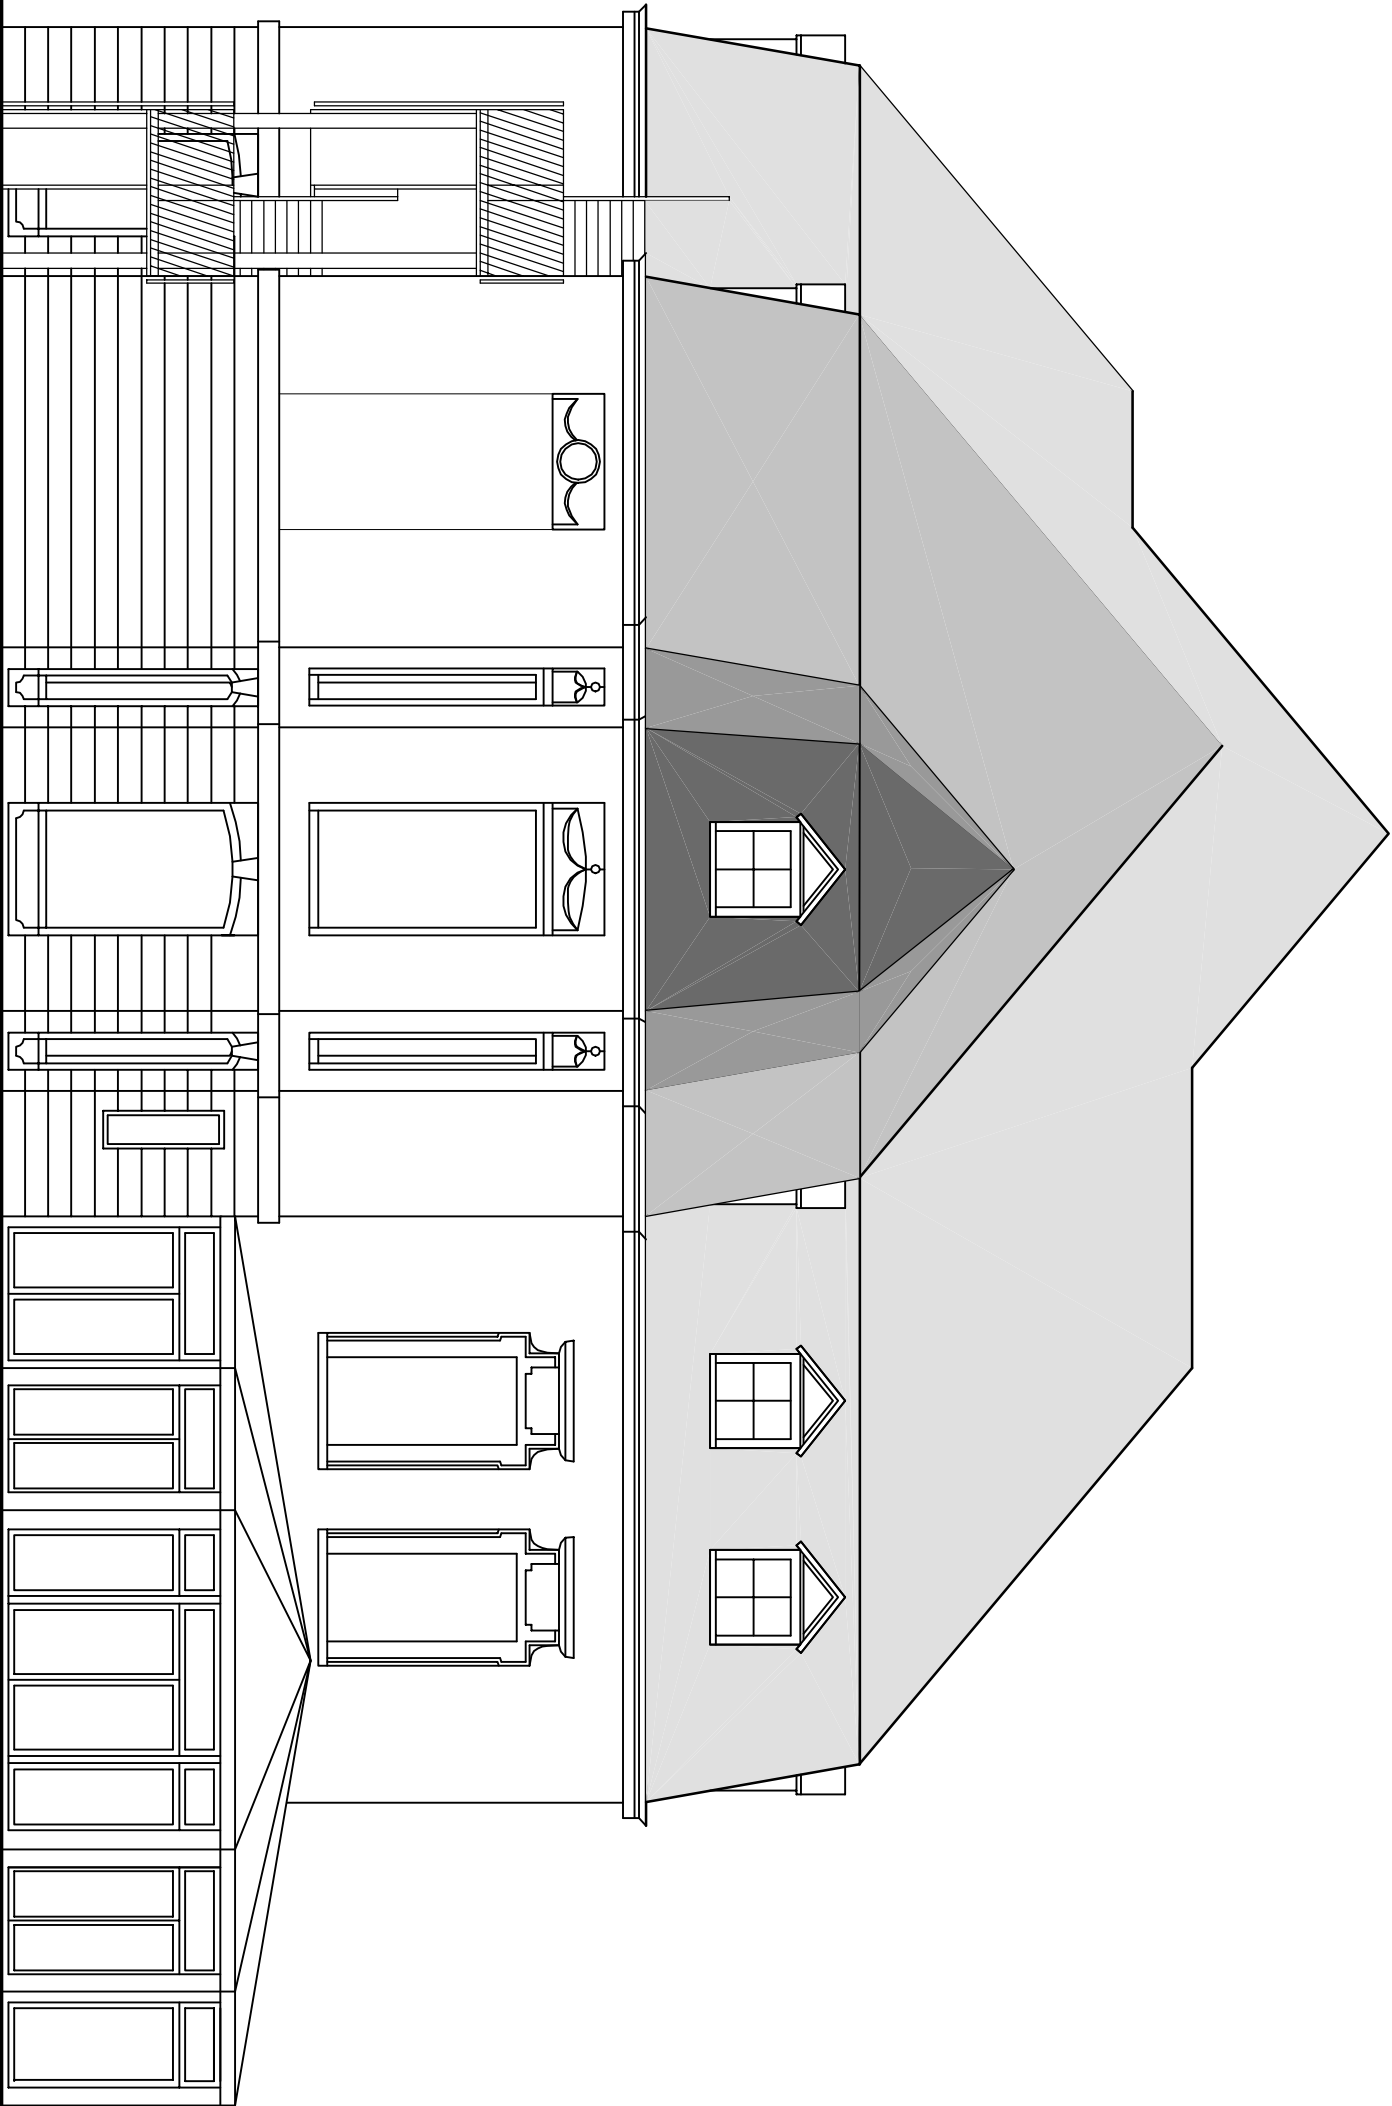

Bauherr: GUT,KAISERSRUH		Datum	Name
	Gez.:	JAN.2003	BöHM
	Bearb.:		
	Geprüft:		

Bauherr: DECHAMPS JÜRGEN	Maßstab: 1:100	Blattgröße: DINA3
	Projekt-Nr.: 01.01.2003	

Bauteil: NORD-WEST-ANSICHT	Projekt-Nr.: 01.01.2003
	Plan-Nr.: A-03

Sämtliche Maße sind vom Unternehmer zu prüfen. Zeichnungen größer darstellenden Maßstabes haben vorrangige Gültigkeit.

--

Projektteam: Böhm, Poguntke, Schnitt