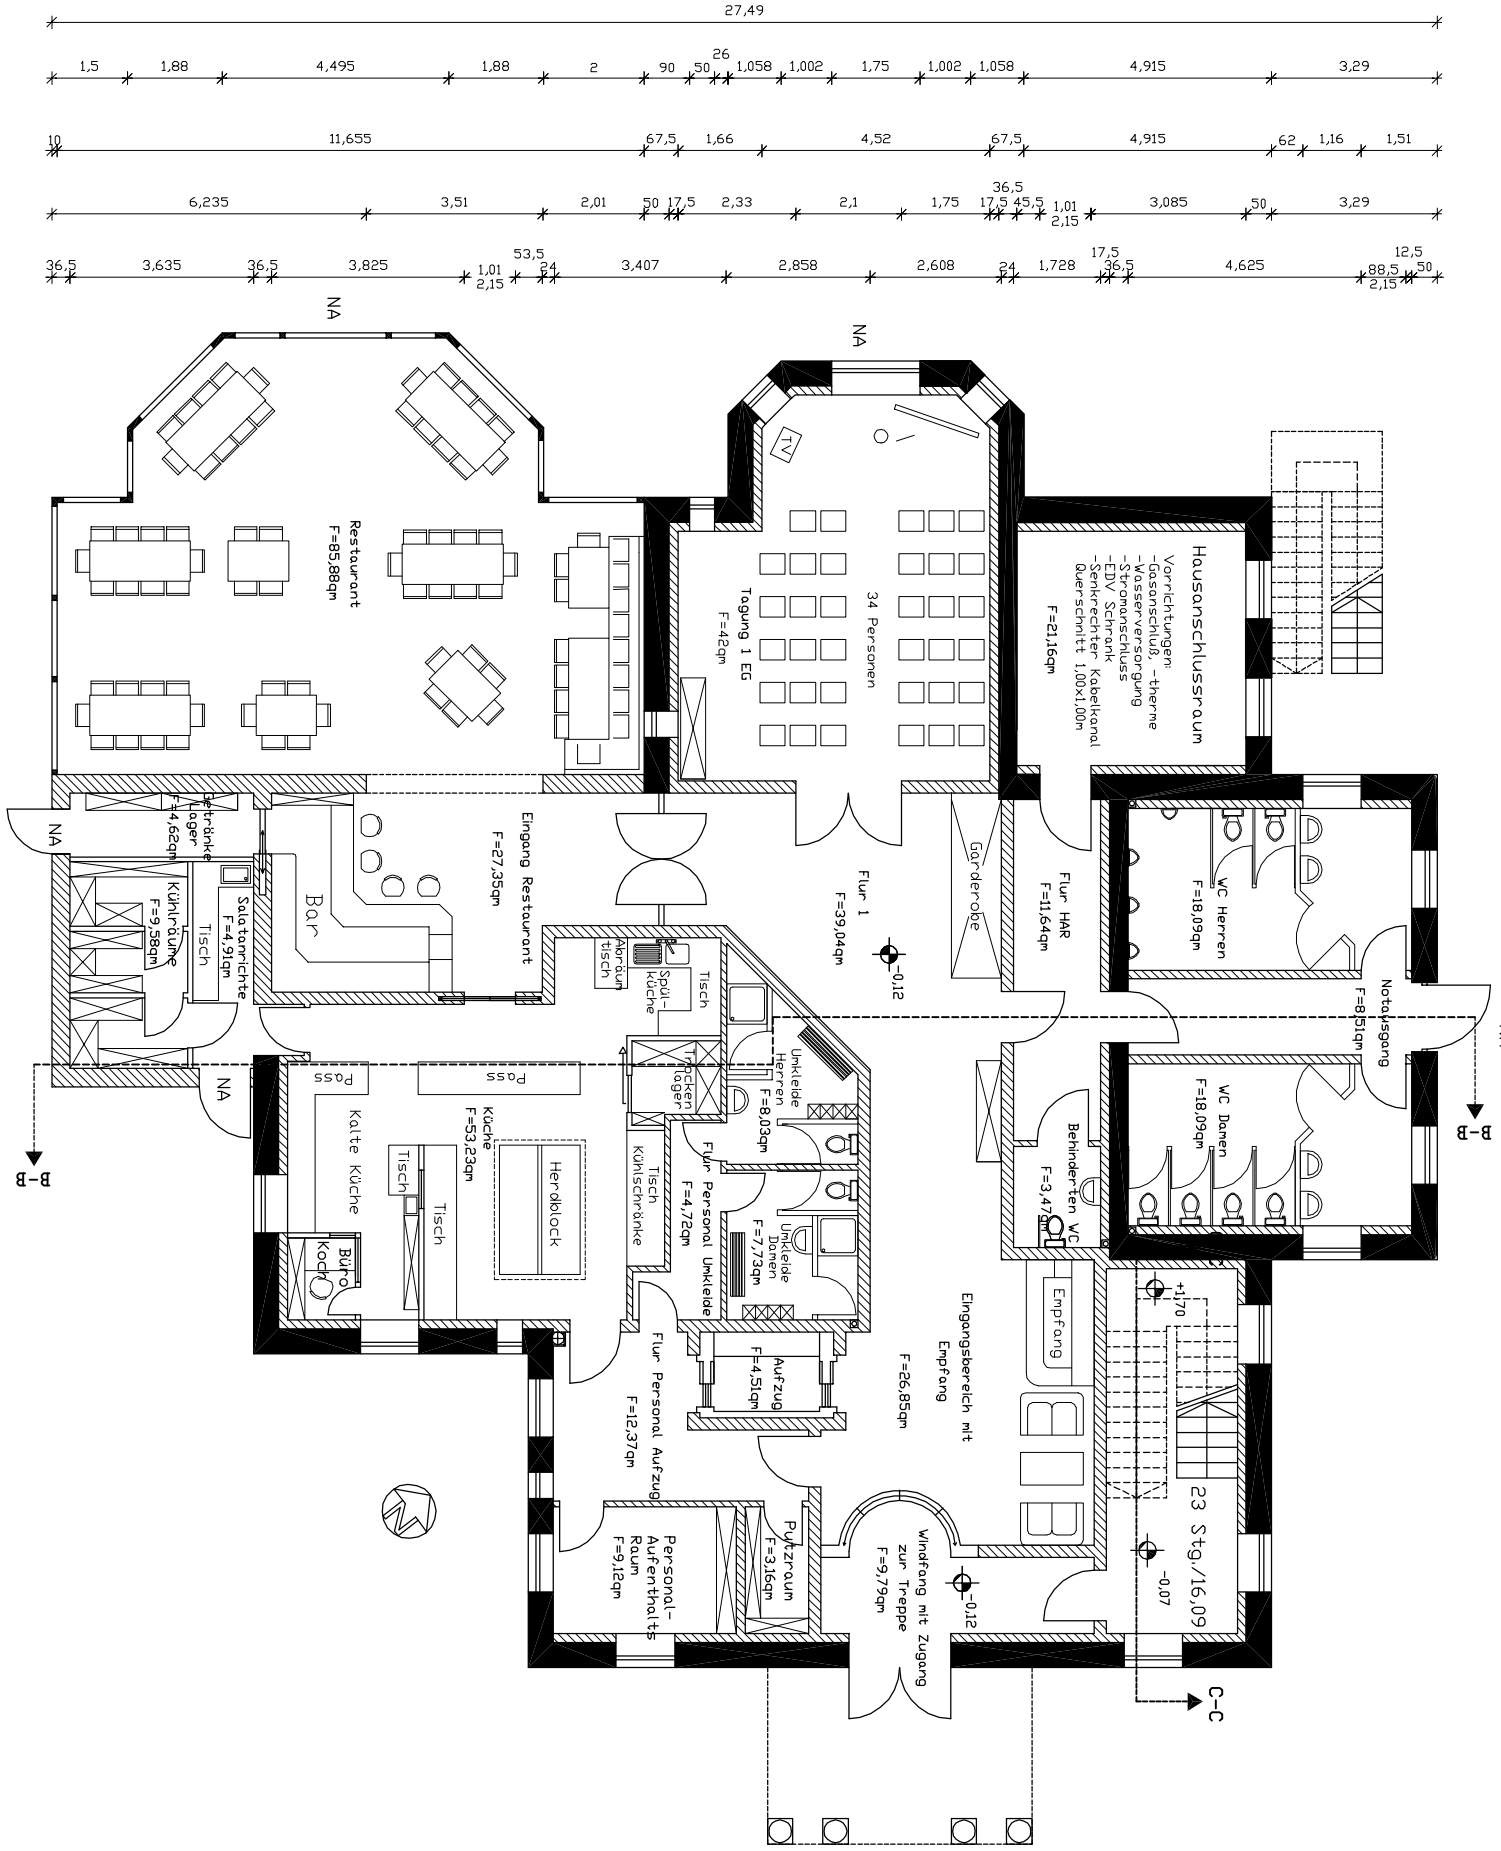
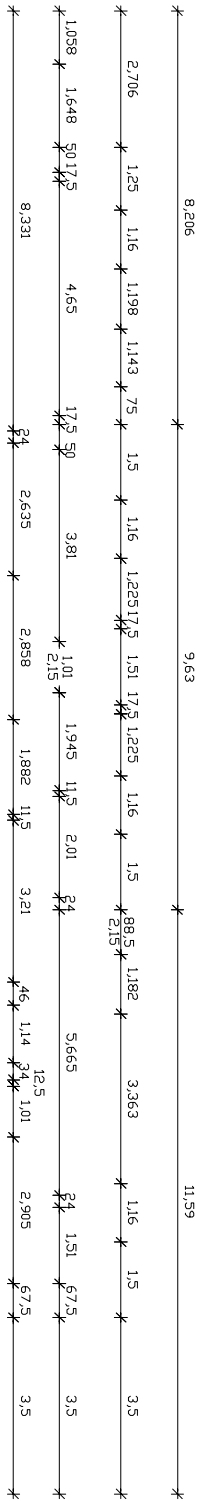


Bauvorhaben: GUT,KAISERSRUH		Datum	Name
	Gez.:	JAN.2003	BöHM
	Bearb.:		
	Geprüft:		
Bauherr: DECHAMPS JÜRGEN	Maßstab:	Blattgröße:	
	1:150	DINA3	
Bauteil: ERDGESCHOSS	Projekt-Nr.:		
	01.01.2003		
	Plan-Nr.: 01		

Sämtliche Maße sind vom Unternehmer zu prüfen. Zeichnungen größer darstellenden Maßstabes haben vorrangige Gültigkeit.

Projektteam: Böhm, Poguntke, Schmitt