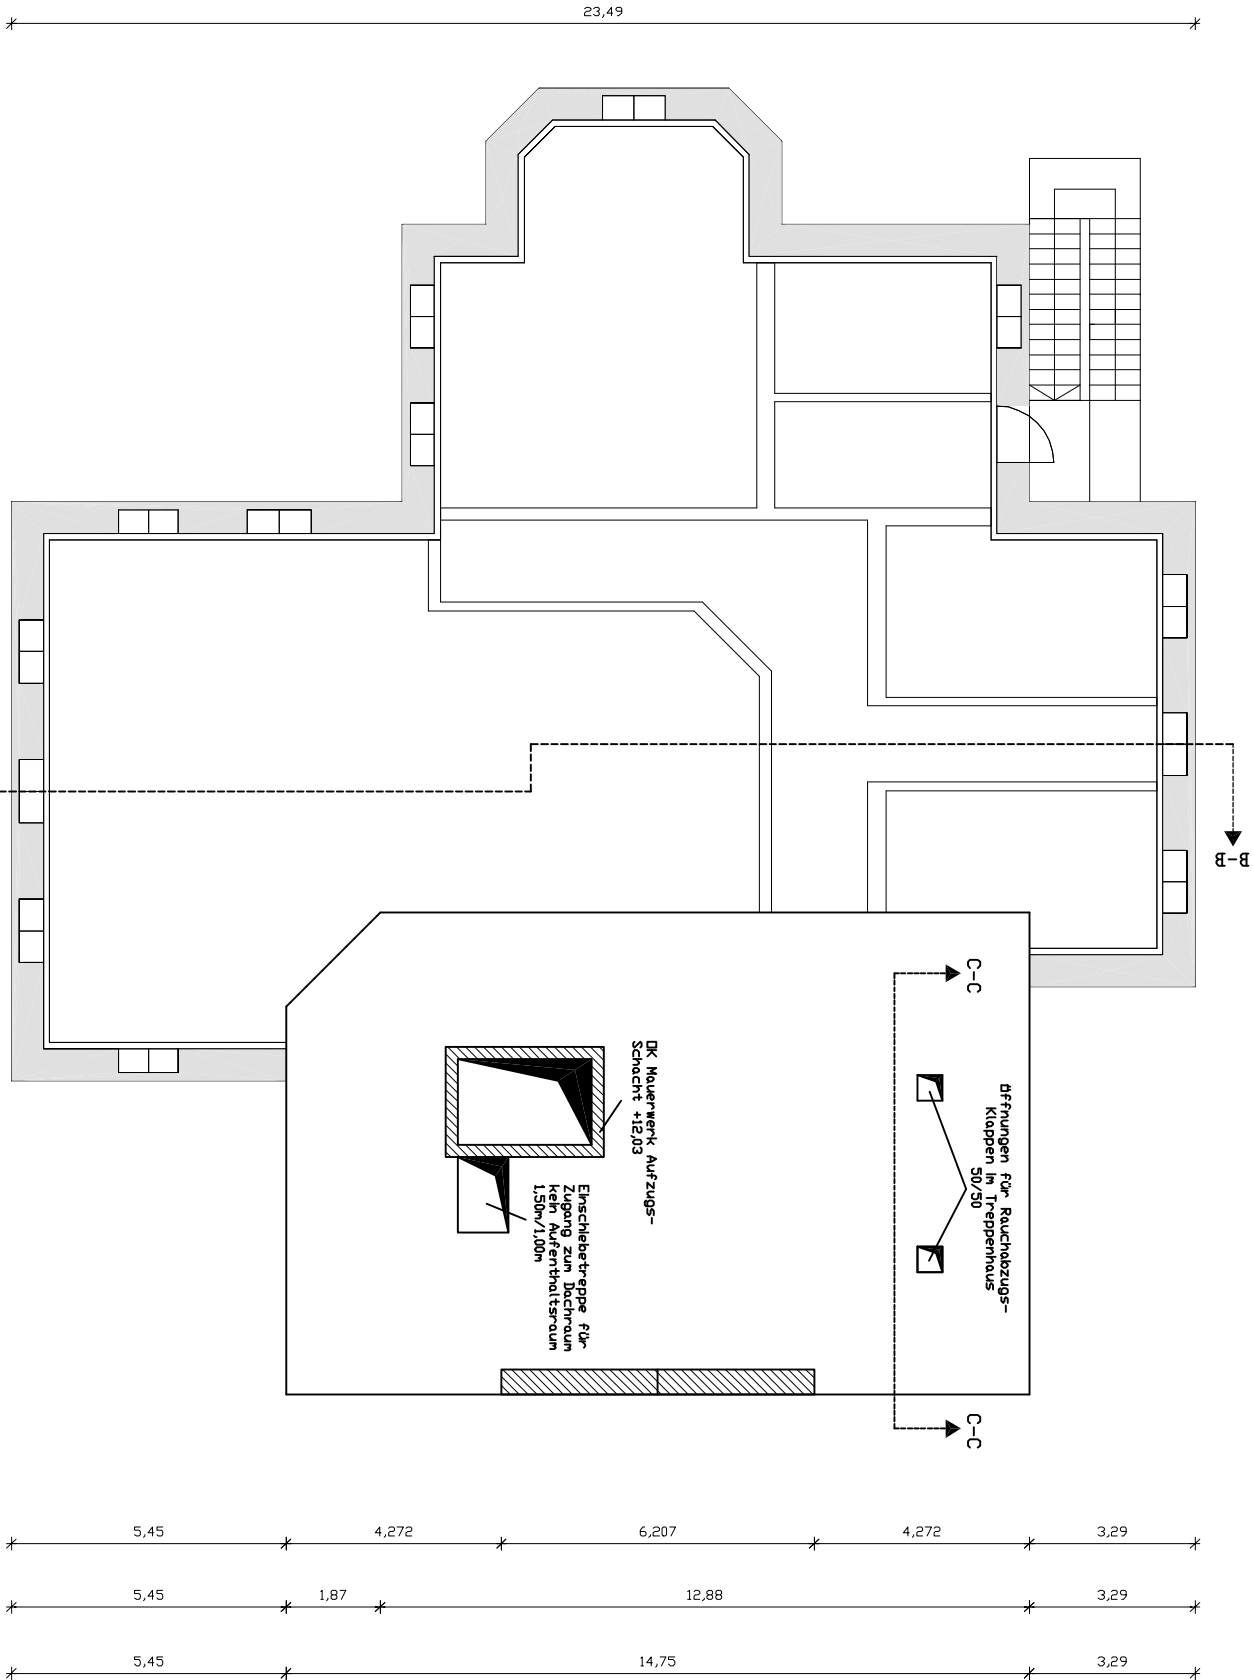
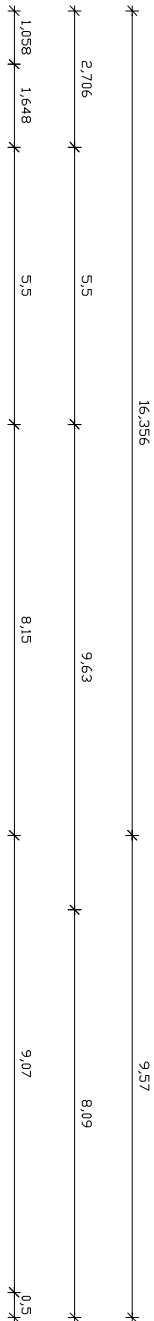


|   |                            |                       |      |
|---|----------------------------|-----------------------|------|
| Bauvorhaben:<br>GUT, KAISERSRUH                                                                                        |                            | Datum                 | Name |
|   | Gez.:                      | JAN.2003              | BöHM |
|   | Bearb.:                    |                       |      |
|   | Geprüft:                   |                       |      |
| Bauherr:<br>DECHAMPS<br>JÜRGEN                                                                                         | Maßstab:<br>1:150          | Blattgröße:<br>DIN A3 |      |
| Bauteil:<br>3.OBERGESCHOSS                                                                                             | Projekt-Nr.:<br>01.01.2003 |                       |      |
|   | Plan-Nr.:<br>04            |                       |      |
| Sämtliche Maße sind vom Unternehmer zu prüfen. Zeichnungen größer darstellenden Maßstabes haben vorrangige Gültigkeit. |                            |                       |      |
| Projektteam: Böhm, Poguntke, Schmitt                                                                                   |                            |                       |      |