


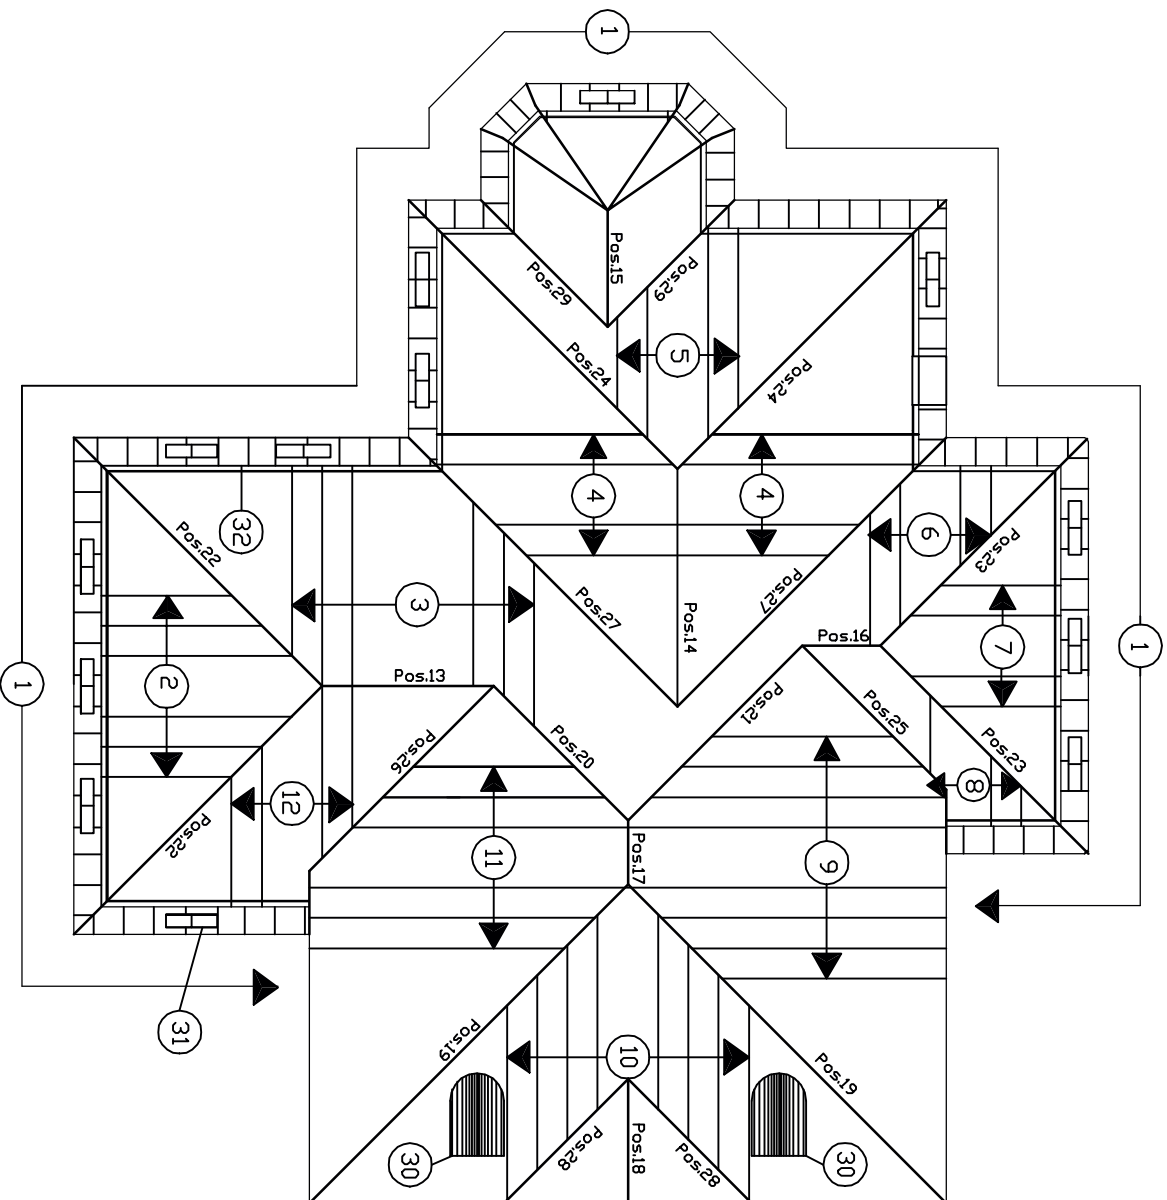

Pos.1: Sparrenlage Mansarde
 Pos.2-12: Sparrenlage
 Pos.13-18: Firstpfetten
 Pos.19-24: Grat sparren
 Pos.25-29: Kehl sparren
 Pos.30: Tonnengauben 2*
 Pos.31: Dreiecksgauben
 Pos.32: in der Mansarde 14*
 Fußpfette I

Bauvorhaben:
 GUT, KAISERSRUH

Gez.:	JAN.2003	P.H.
Bearb.:		
Geprüft:		

Bauherr:
 DECHAMPS
 JÜRGEN

Maßstab:
 1:175

Blattgröße:
 DIN A4

Bauteil:
 POSITIONSPPLAN

Projekt-Nr.:
 01.01.2003

Plan-Nr.:
 D-01

Sämtliche Maße sind vom Unternehmer zu prüfen. Zeichnungen größer darstellenden Maßstabes haben vorrangige Gültigkeit.

Projektteam: Böhm, Poguntke, Schmidt