


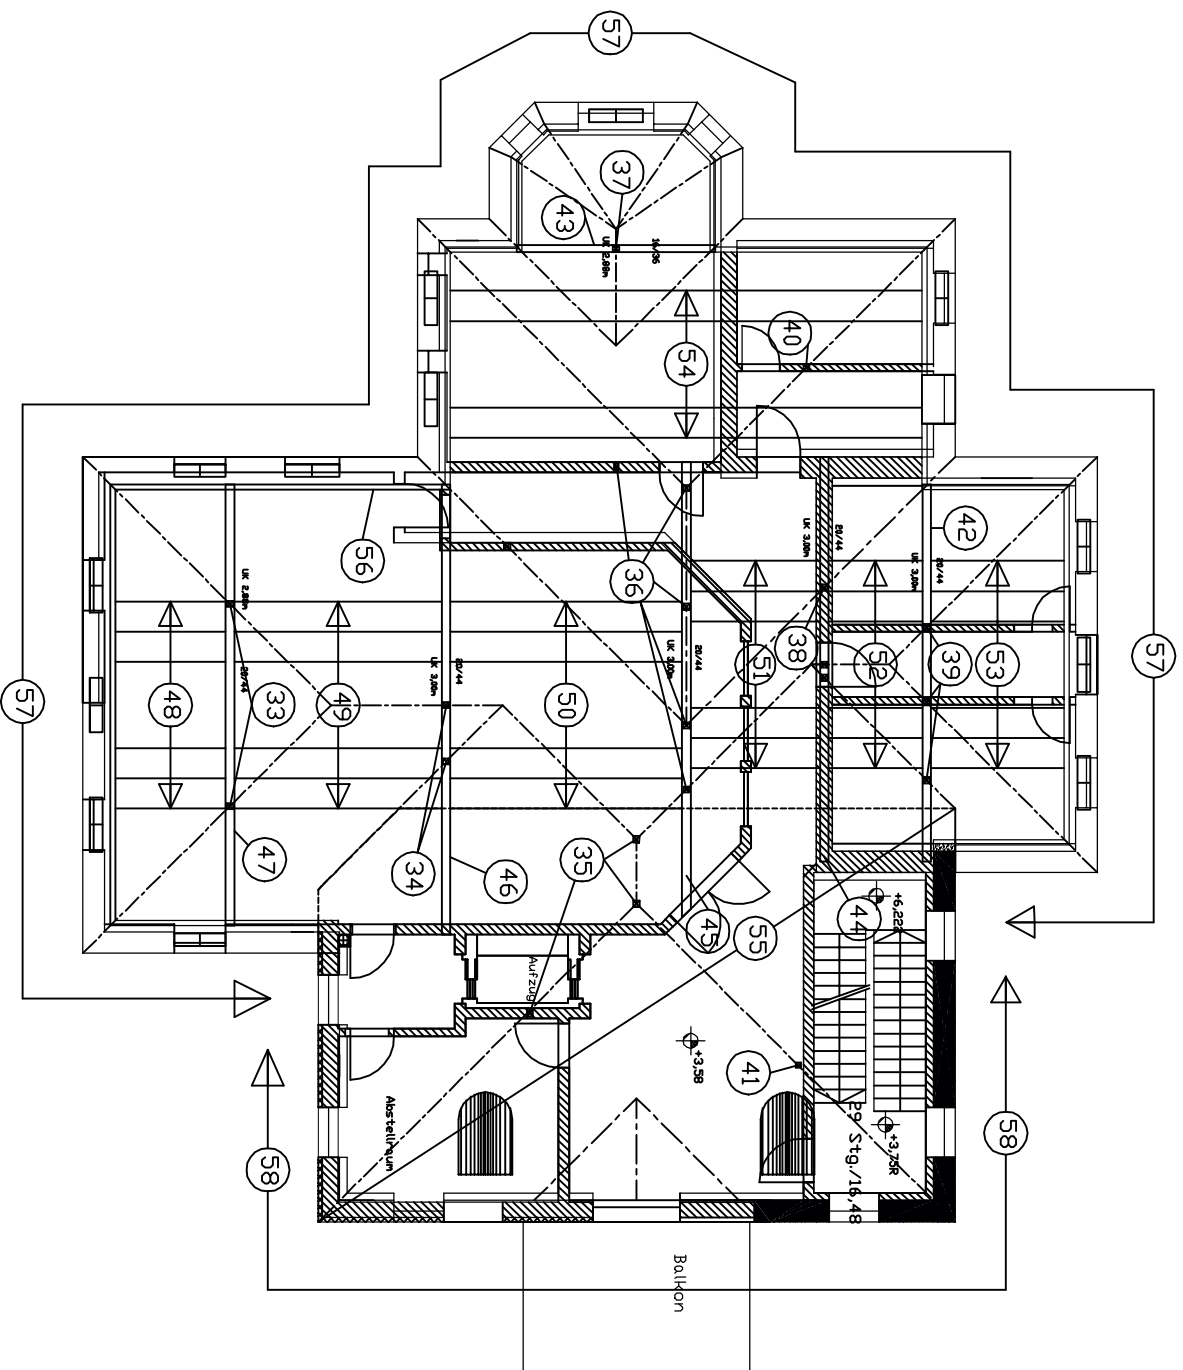

- Pos. 33-41: Stützpfeiler
- Pos. 42-47: Überzüge
- Pos. 48-54: Korbkonstruktion
- Pos. 55: Stahlbetondecke
- Pos. 56: Fachwerk
- Pos. 57: Fußplatte II Mansarde
- Pos. 58: Fußplatte II

Bauvorhaben: GUT,KAISERSRUH		Datum	Name
	Gez.:	JAN.2003	P.H.
	Bearb.:		
	Geprüft:		
Bauherr: DECHAMPS JÜRGEN	Maßstab: 1:175	Blattgröße: DINA4	
Bautell: POSITIONSPLAN	Projekt-Nr.: 01.01.2003		
	Plan-Nr.: D-02		
Sämtliche Maße sind vom Unternehmer zu prüfen. Zeichnungen größer darstellenden Maßstabes haben vorrangige Gültigkeit.			

Projektteam: Böhm, Poguntke, Schmidt