


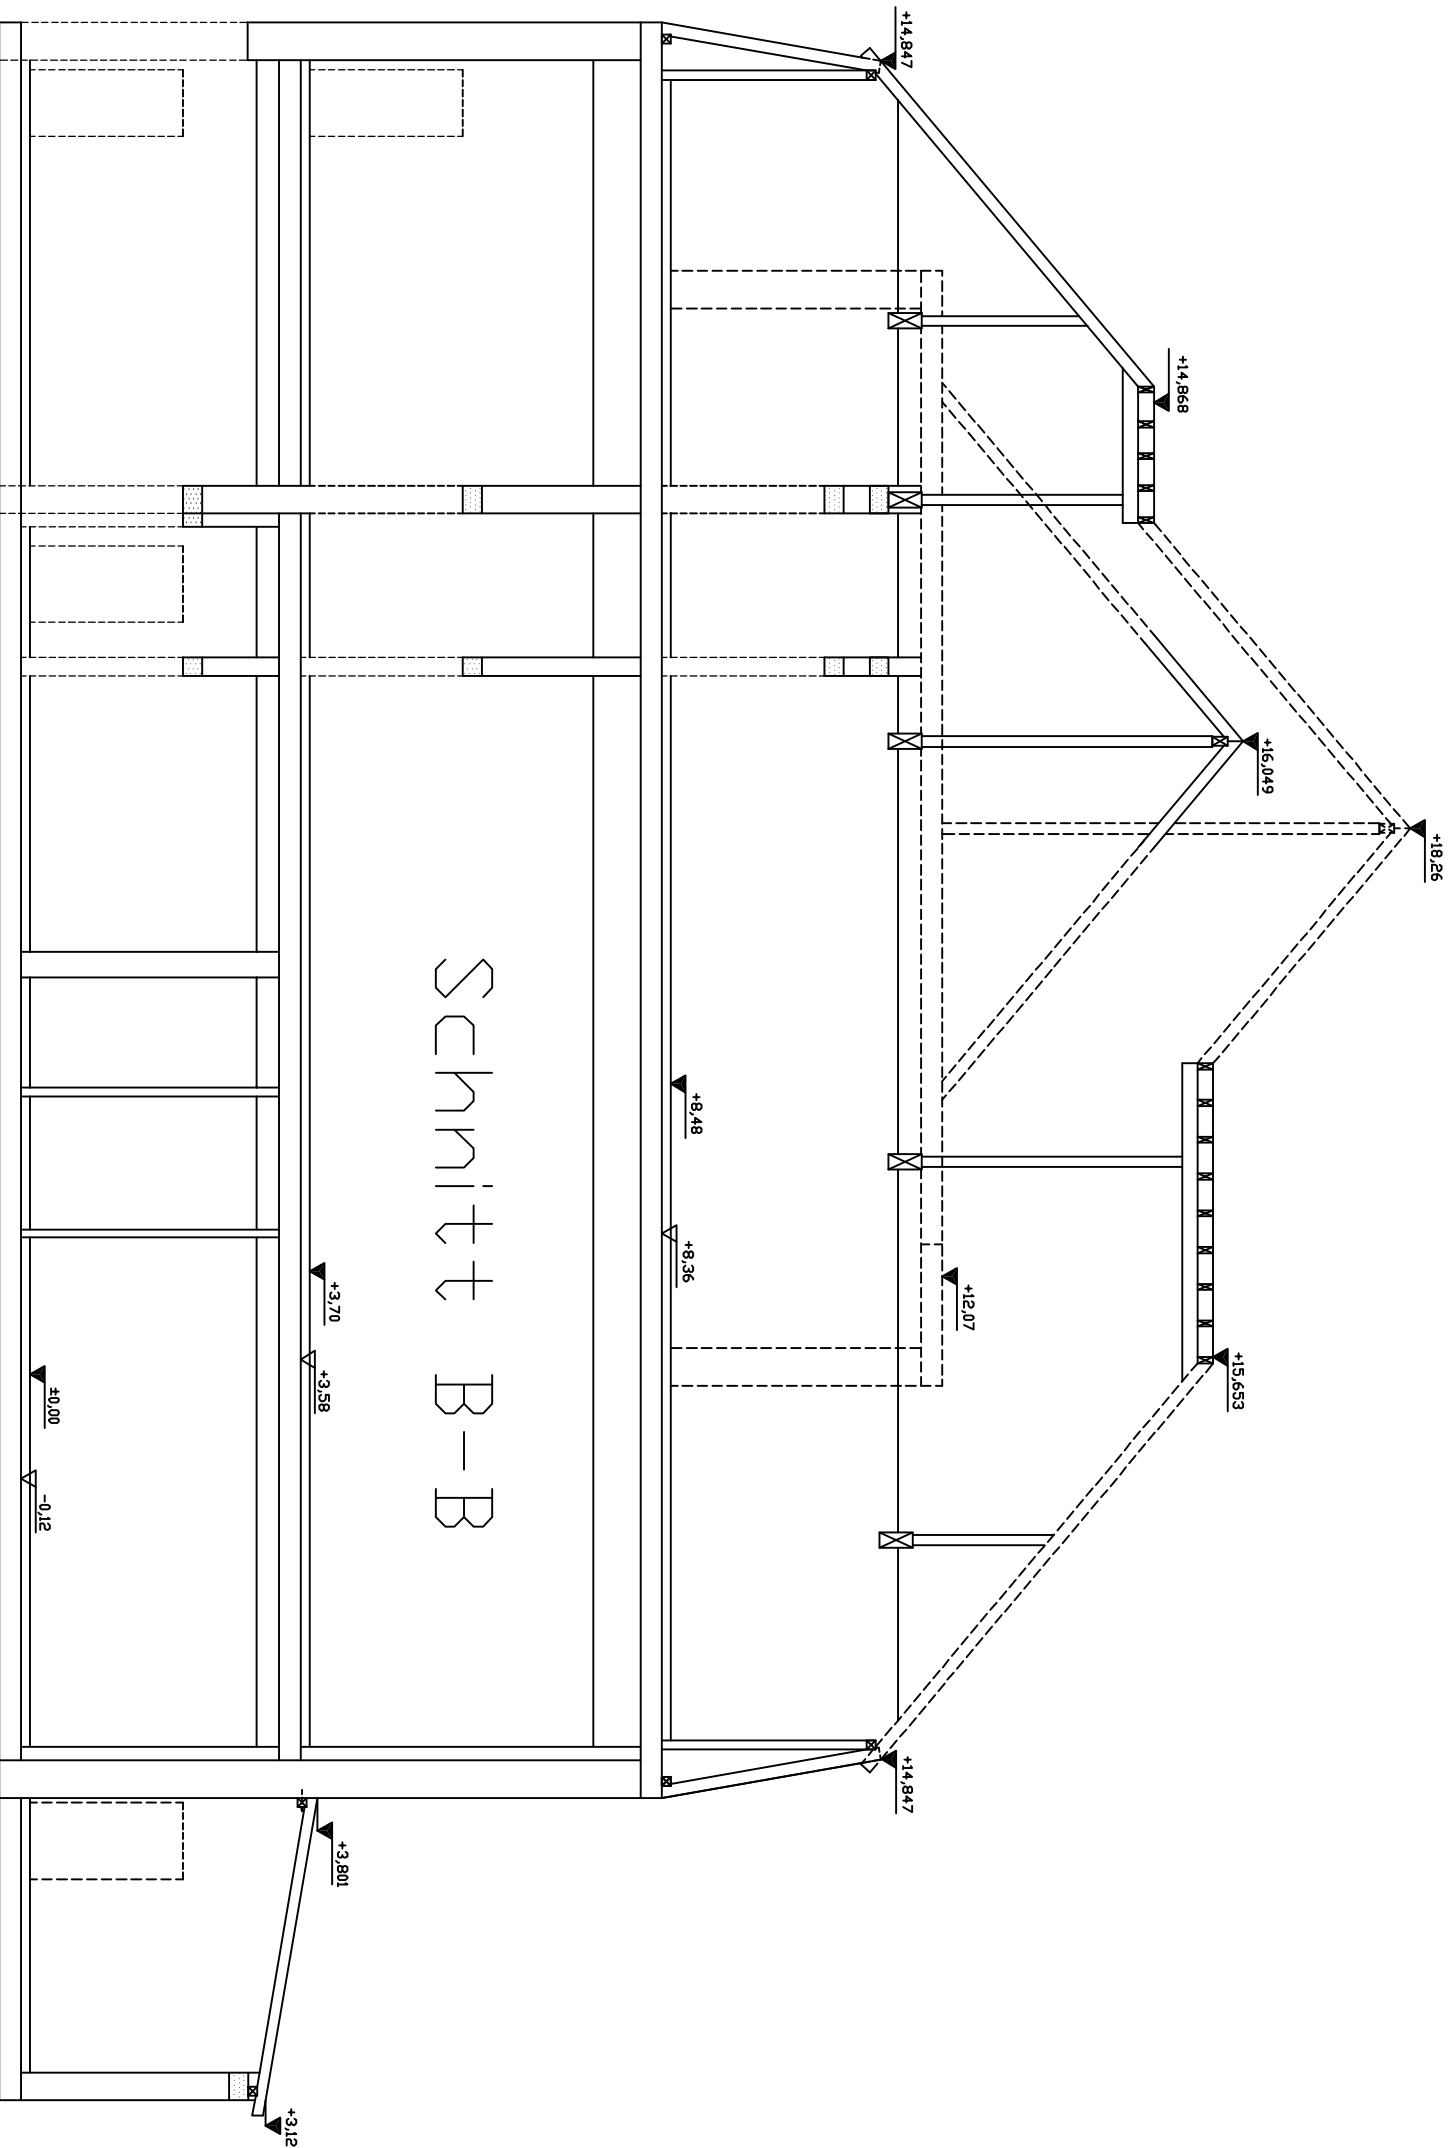

Bauvorhaben: GUT,KAISERSRUH		Datum	Name
	Gez.:	JAN.2003	BöHM
	Bearb.:		
	Geprüft		
Bauherr: DECHAMPS JÜRGEN	Maßstab:	Blattgröße:	
	1:100	DINA3	
Bauteil: SCHNITT B-B	Projekt-Nr.:		
	01.01.2003		
	Plan-Nr.:	05	
Sämtliche Maße sind vom Unternehmer zu prüfen. Zeichnungen größer darstellenden Maßstabes haben vorrangige Gültigkeit.			
Projektteam: Böhm, Poguntke, Schnitt			