


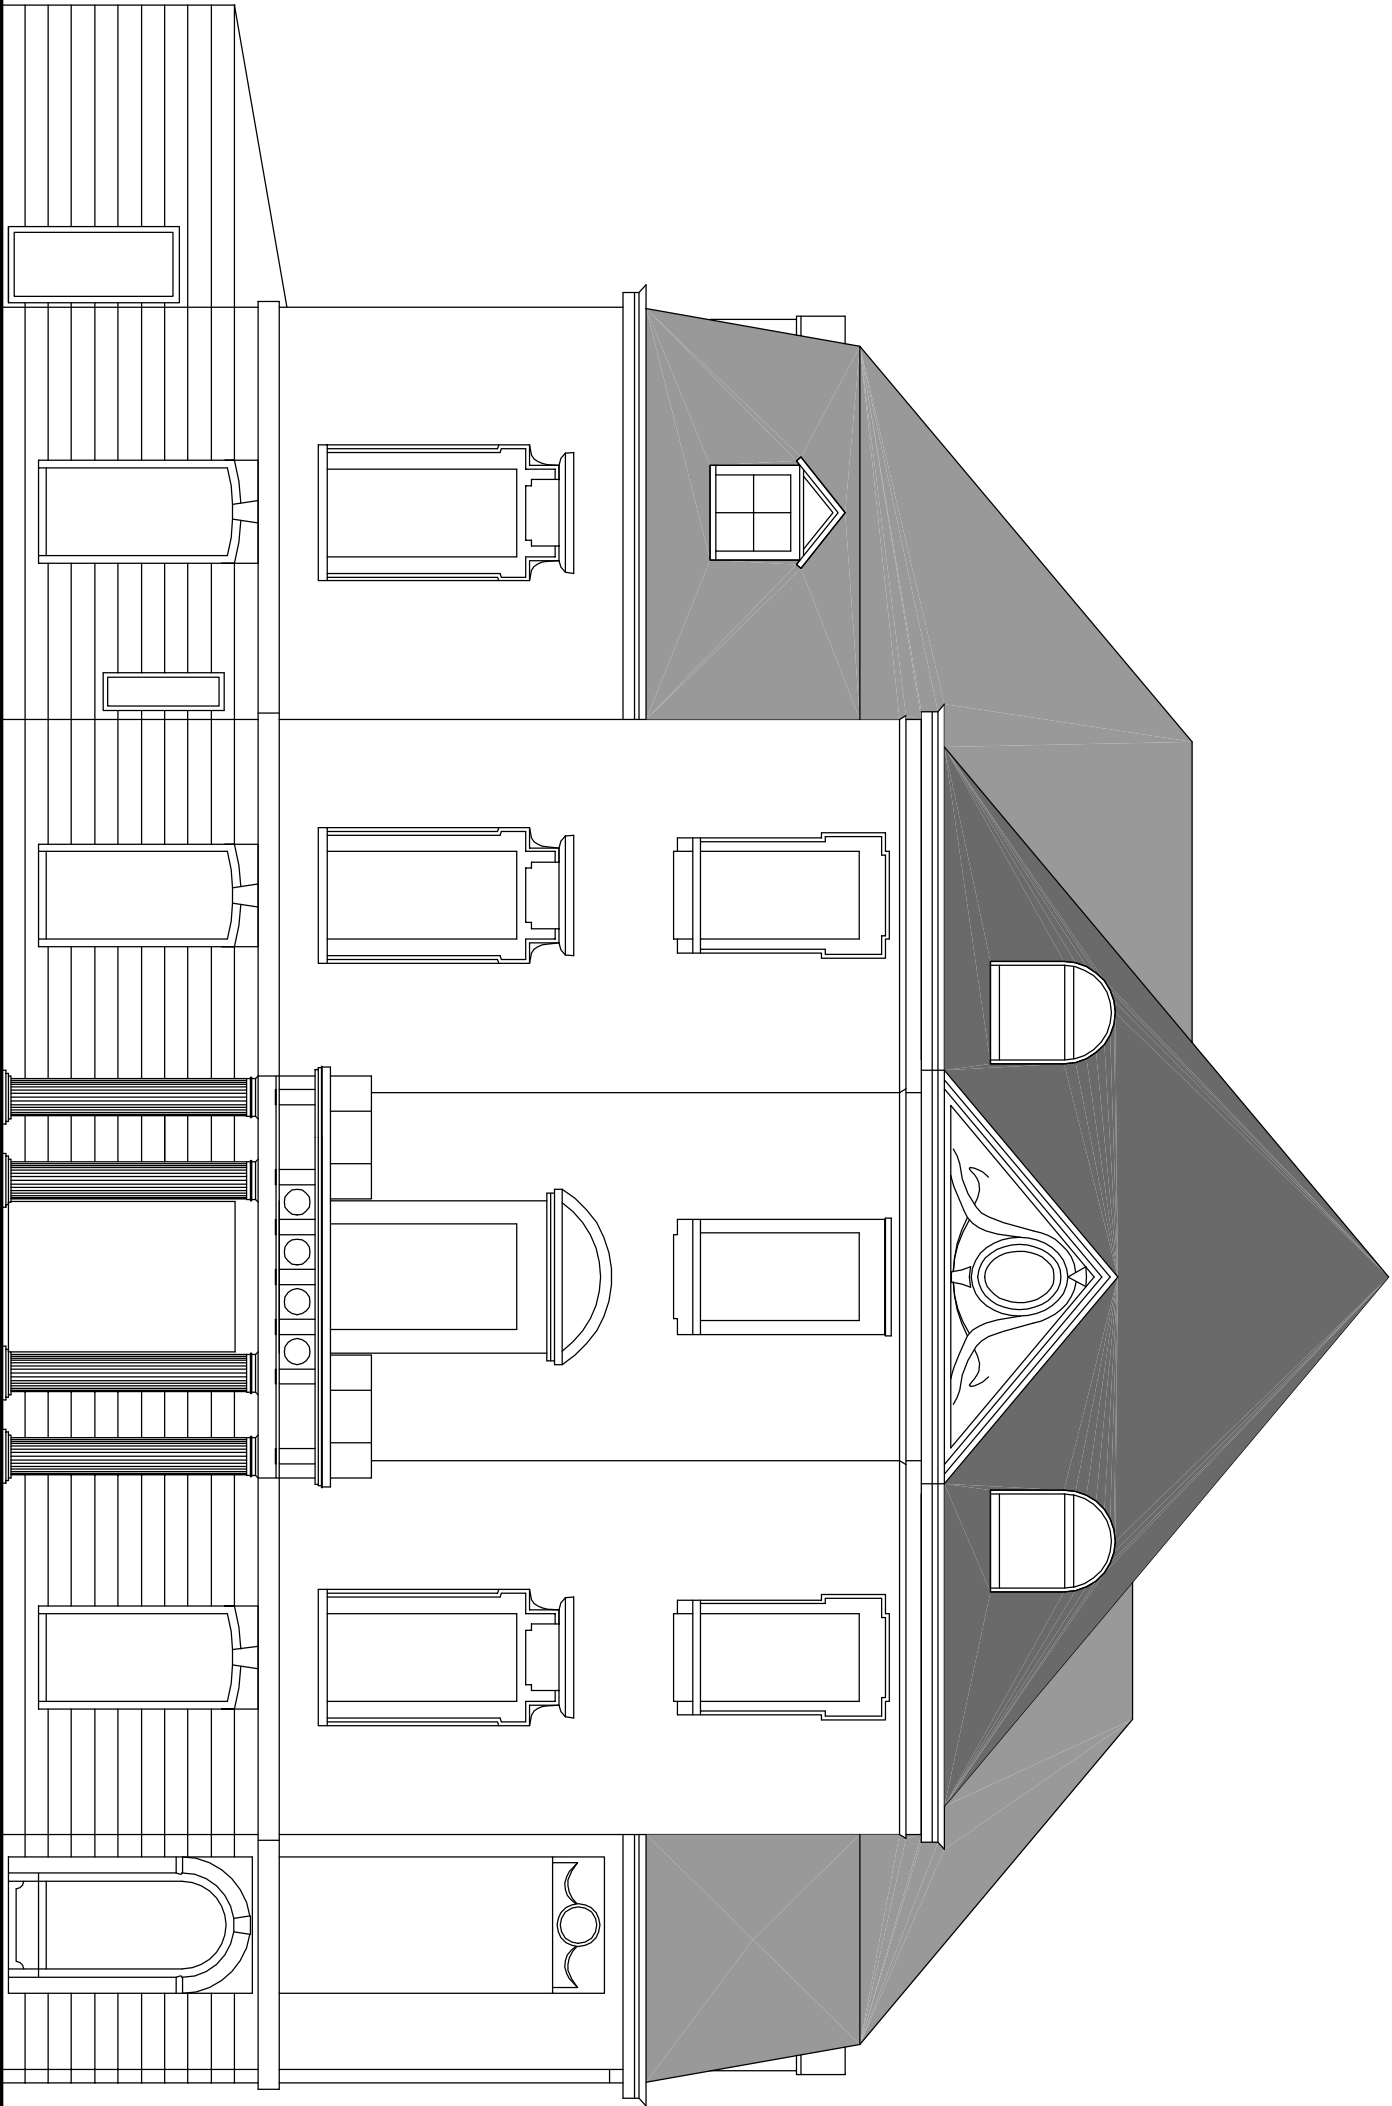

Bauherr: GUT, KAISERSRUH		Datum	Name
	Gez.: Bearb:	JAN.2003	BöHM
	Geprüft:		

Bauherr: DECHAMPS JÜRGEN	Maßstab: 1:100	Blattgröße: DINA3
--------------------------------	-------------------	----------------------

Bauteil: SUD-DST-ANSICHT	Projekt-Nr.: 01.01.2003
	Plan-Nr.: A-01

Sämtliche Maße sind vom Unternehmer zu prüfen. Zeichnungen größer darstellenden Maßstabes haben vorrangige Gültigkeit.

--

Projektteam: Böhm, Poguntke, Schnitt