


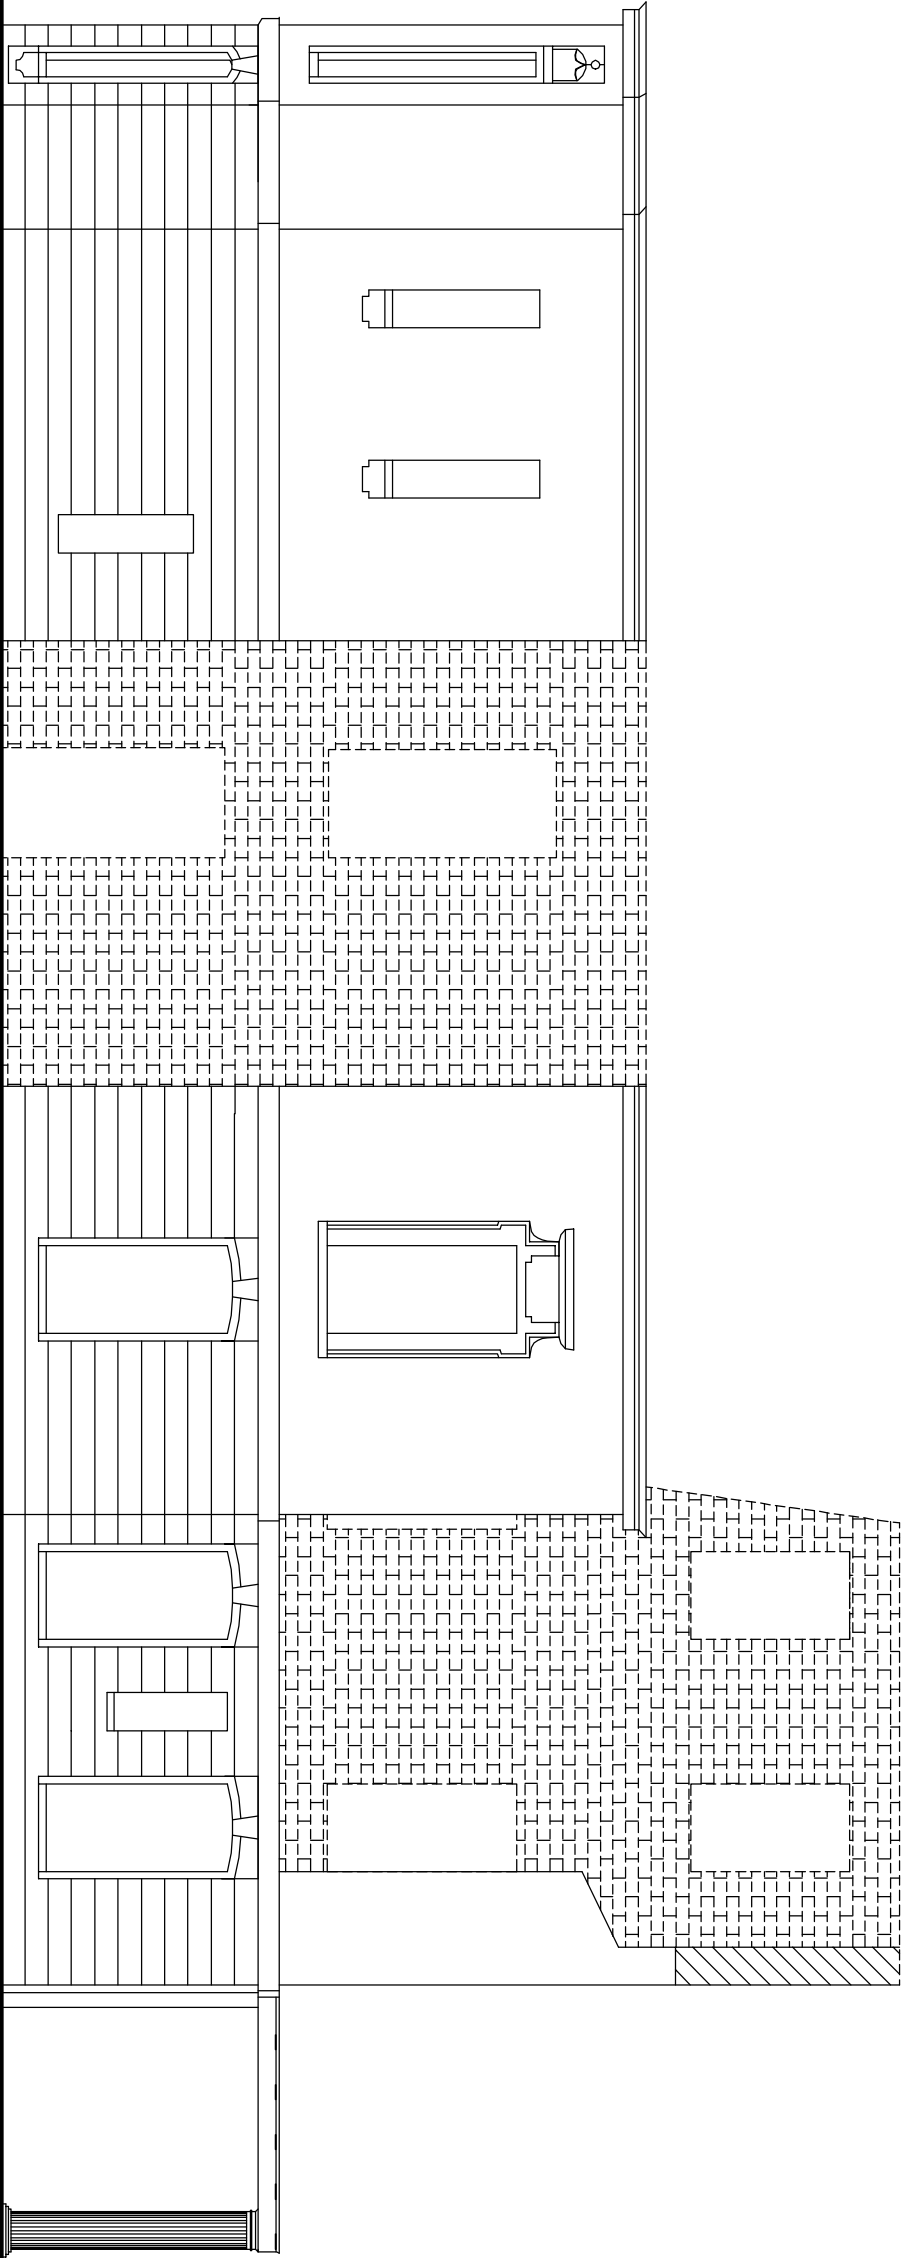

|                             |                 |          |      |
|-----------------------------|-----------------|----------|------|
| Bauherr:<br>GUT, KAISERSRUH |                 | Datum    | Name |
|                             | Gez.:<br>Bearb: | JAN.2003 | BöHM |
|                             | Geprüft:        |          |      |
|                             |                 |          |      |

|                                |                            |                      |
|--------------------------------|----------------------------|----------------------|
| Bauteil:<br>DECHAMPS<br>JÜRGEN | Maßstab:<br>1:100          | Blattgröße:<br>DINA3 |
|                                | Projekt-Nr.:<br>01.01.2003 |                      |
| Bestand<br>SUD-WEST-ANSICHT    | Plan-Nr.: B-02             |                      |

Sämtliche Maße sind vom Unternehmer zu prüfen. Zeichnungen größer darstellenden Maßstabes haben vorrangige Gültigkeit.

|  |
|--|
|  |
|--|

Projektteam: Böhm, Poguntke, Schnitt