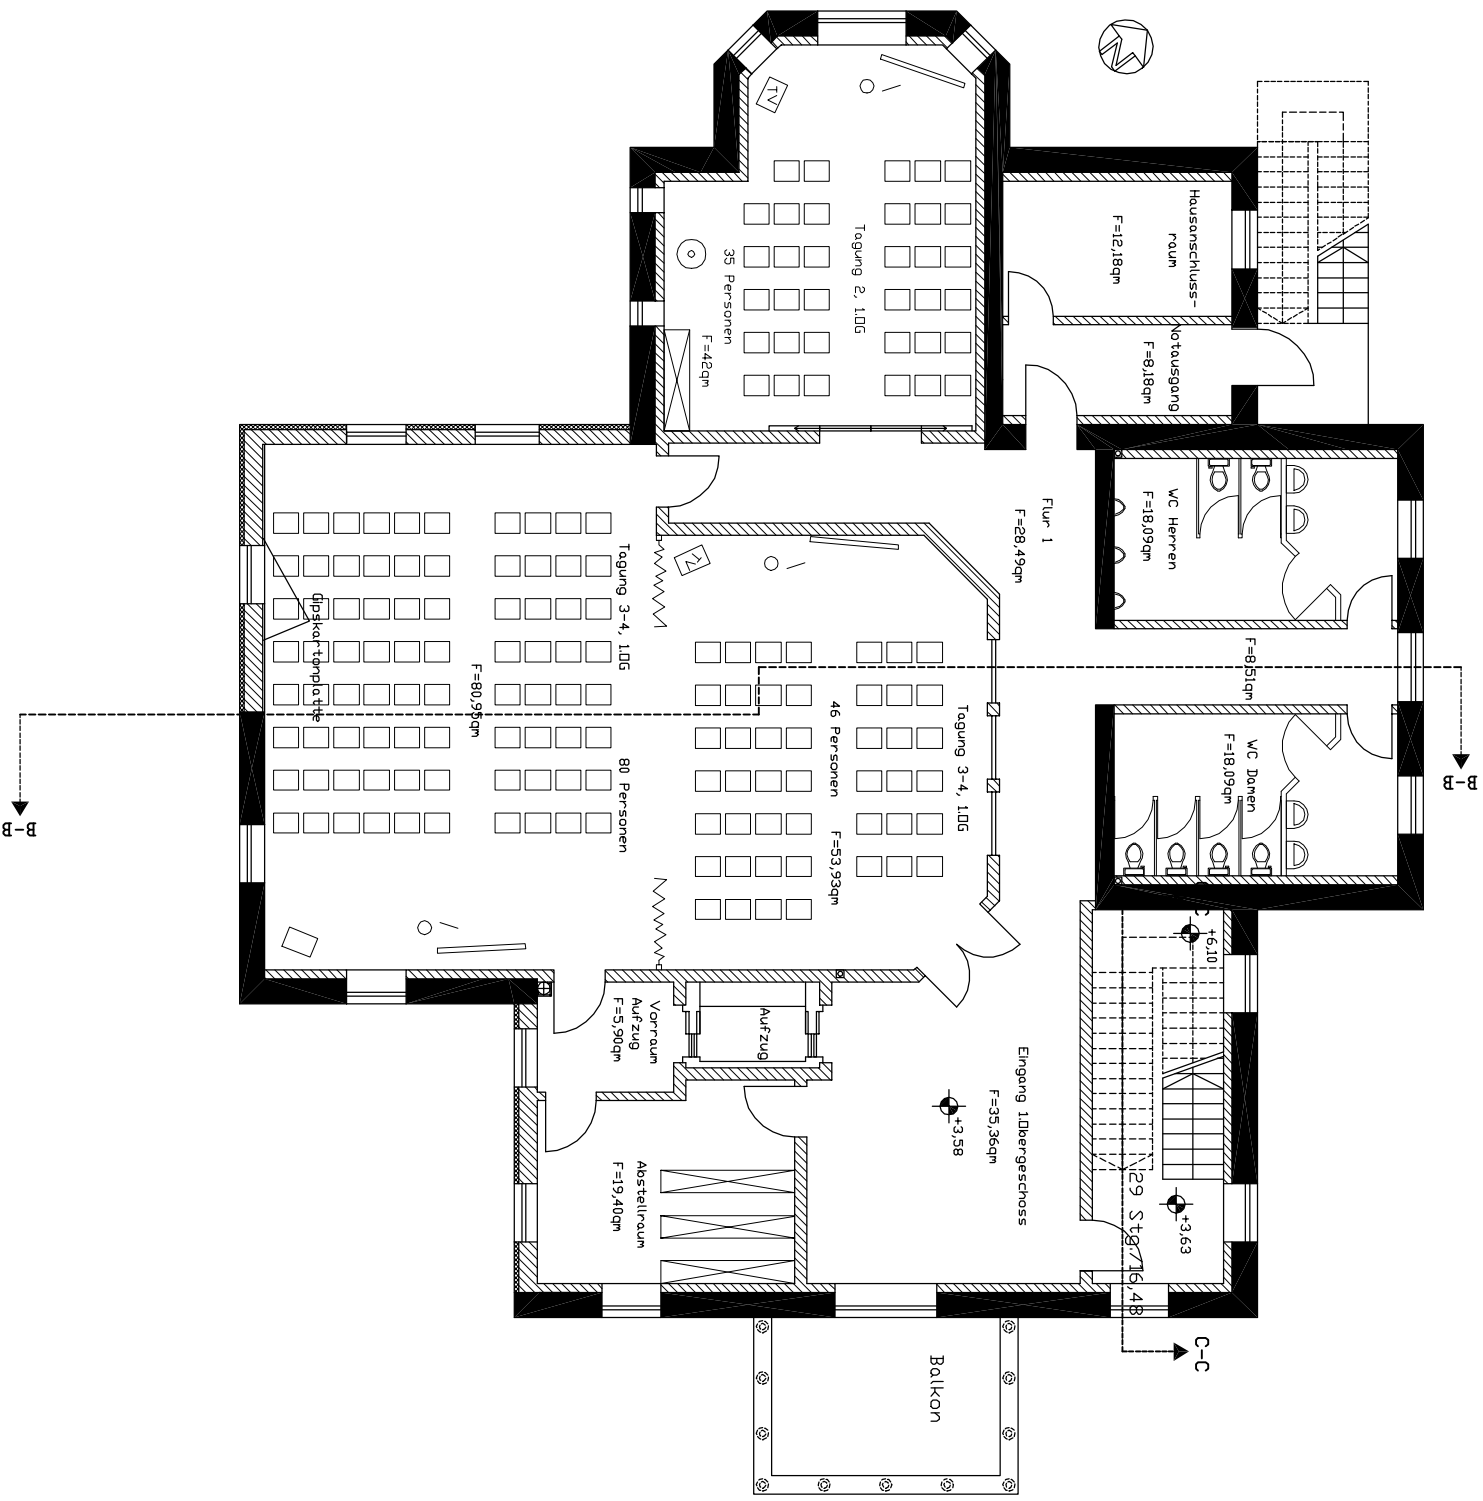
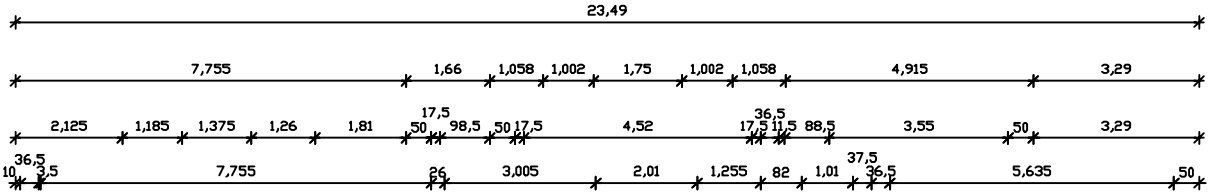
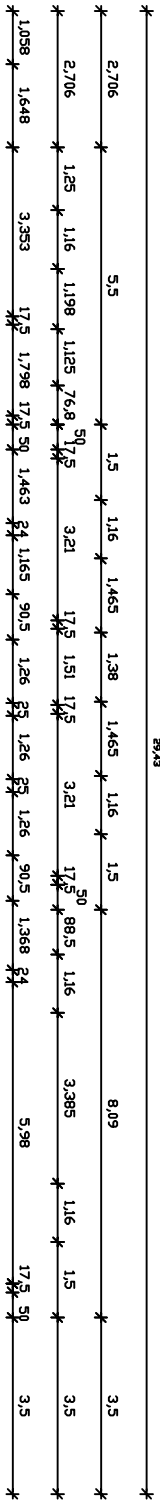


Bauherr: DECHAMPS JÜRGEN	Bauvorhaben: GUT,KAISERSRUH			Datum	Name
			Gez.:	JAN.2003	BÖHM
			Bearb.:		
			Geprüft:		
Bauteil: 1.OBERGESCHOSS	Maßstab:		Blattgröße:		
	1:150		DINA3		
	Projekt-Nr.:				
		01.01.2003			
Plan-Nr.:		02			
Sämtliche Maße sind vom Unternehmer zu prüfen. Zeichnungen größer darstellenden Maßstabes haben vorrangige Gültigkeit.					
Projektteam: Böhm, Poguntke, Schmitt					