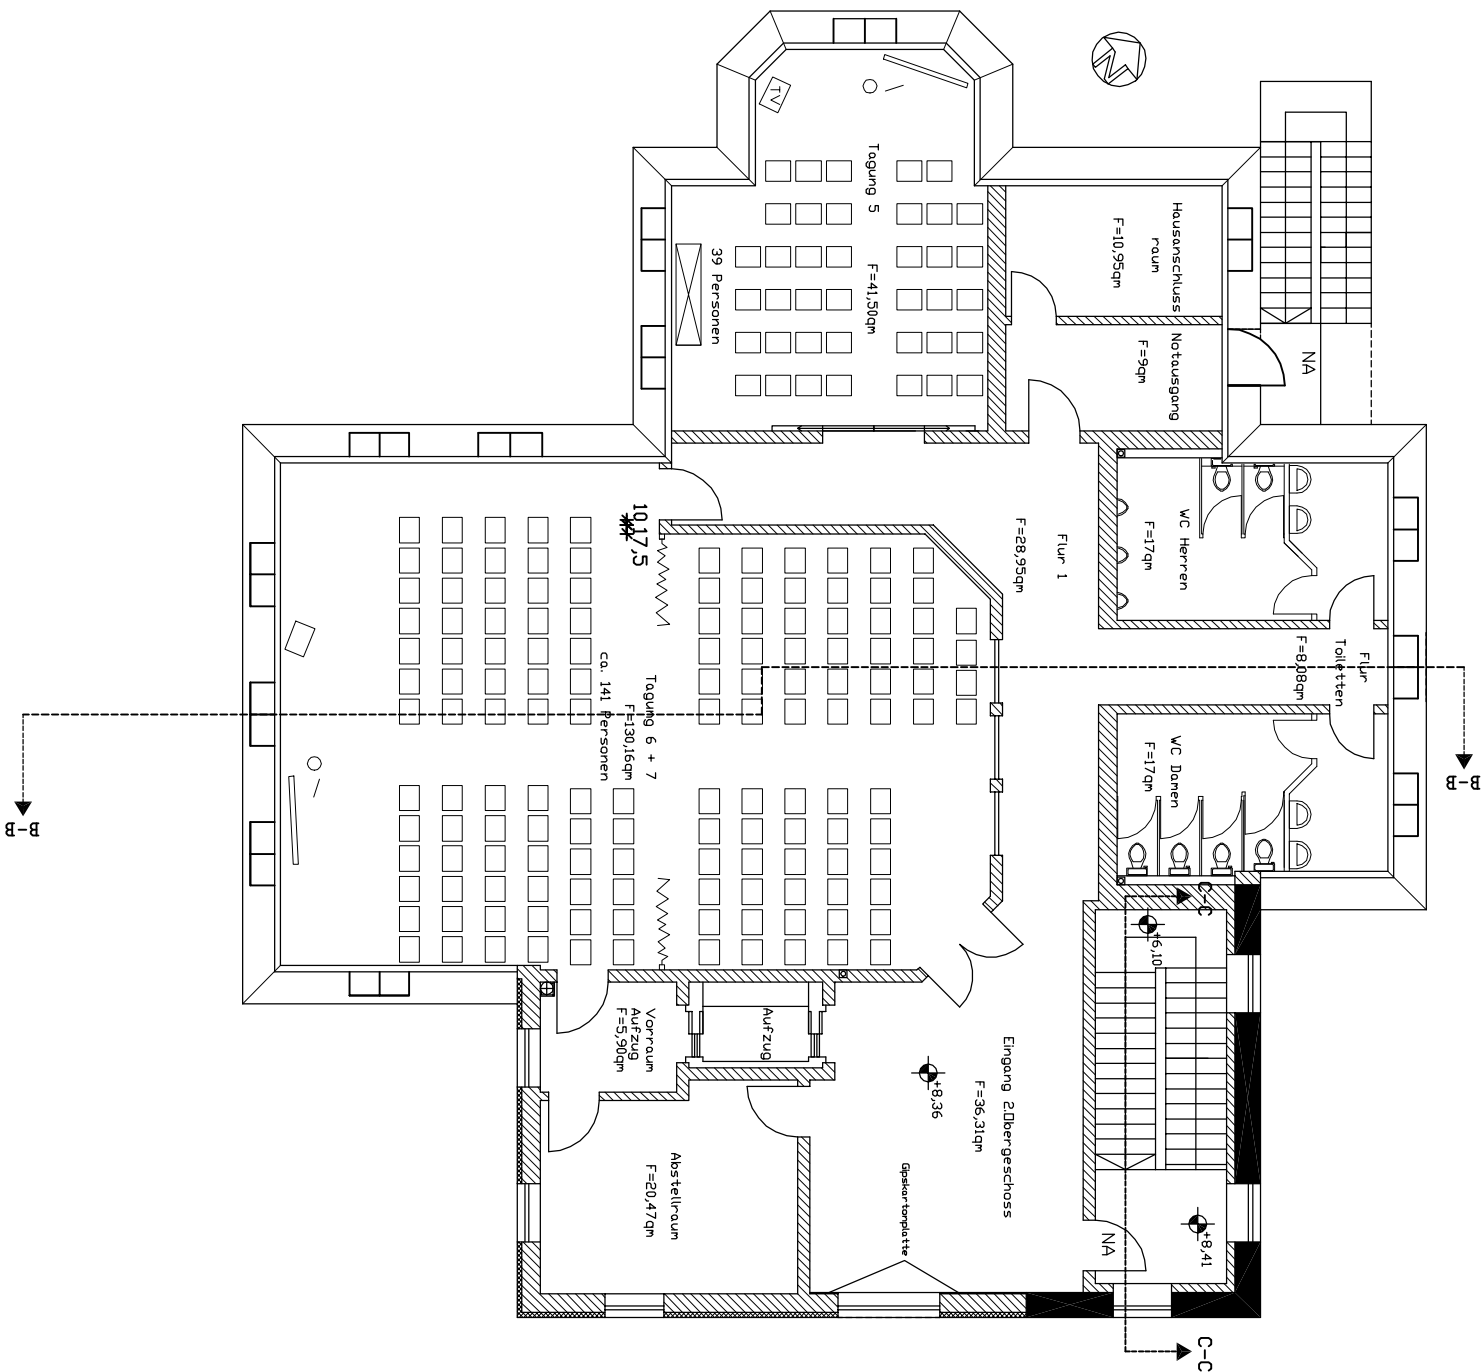
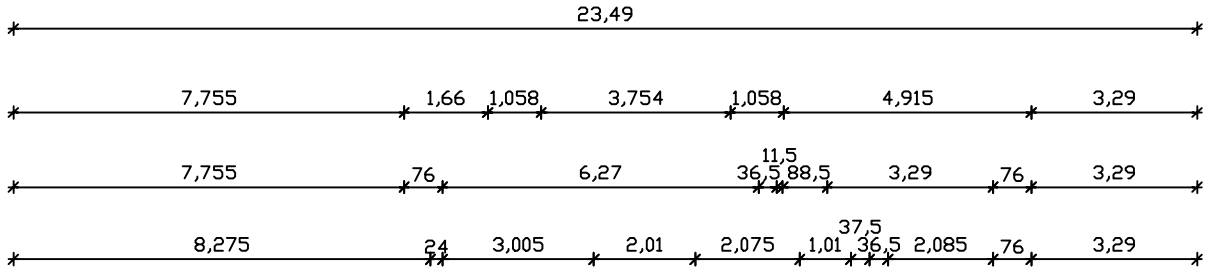
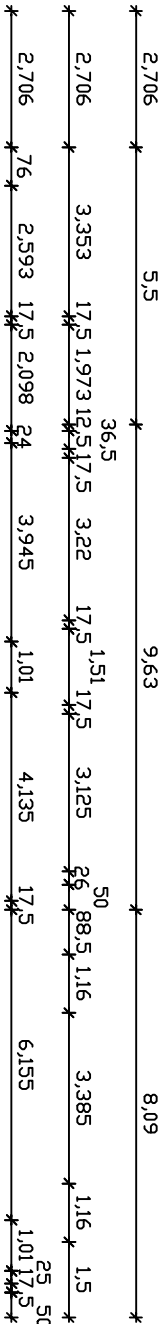


Bauvorhaben: GUT,KAISERSRUH		Datum	Name
	Gez.:	JAN.2003	BÖHM
	Bearb.:		
	Geprüft:		
Bauherr: DECHAMPS JÜRGEN	Maßstab: 1:150	Blattgröße: DINA3	
Bauteil: 2.OBERGESCHOSS	Projekt-Nr.:		
	01.01.2003		
	Plan-Nr.:		
03			
Sämtliche Maße sind vom Unternehmer zu prüfen. Zeichnungen größer darstellenden Maßstabes haben vorrangige Gültigkeit.			
Projektteam: Böhm, Poguntke, Schmitt			